


 





 











 


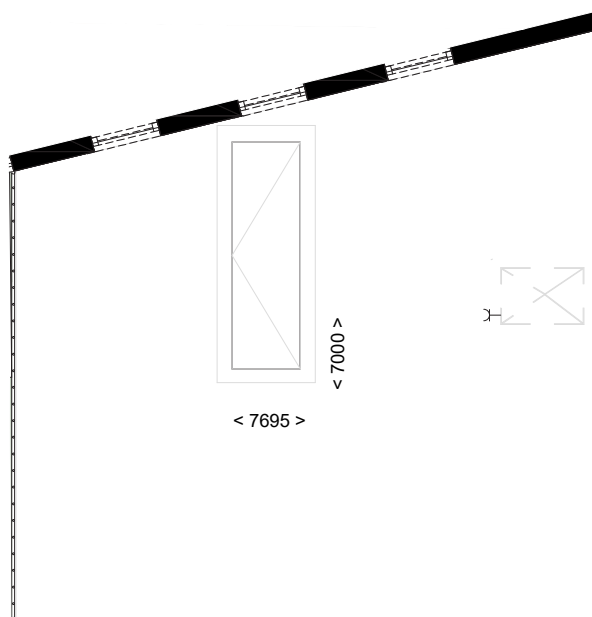
## RENVOOI

-  schakelaar, enkelpoig
  -  schakelaar, serie
  -  schakelaar, wissel
  -  schakelaar, serie-wissel
  -  kruisschakelaar, serie-wissel
  -  centraaldoos met lichtpunt
  -  centraaldoos aan wand
  -  wandcontactdoos, enkelvoudig met randaarde
  -  wandcontactdoos, tweevoudig met randaarde, naast elkaar
  -  wandcontactdoos, enkelvoudig met randaarde, koelkast
  -  wandcontactdoos, enkelvoudig met randaarde, afzuigkap
  -  wandcontactdoos, enkelvoudig met randaarde, warmtepomp
  -  wandcontactdoos, enkelvoudig met randaarde, wasmachine
  -  wandcontactdoos, enkelvoudig met randaarde, wasdroger
  -  wandcontactdoos, perlex, kooktoestel
  -  wandcontactdoos, perlex, tv
  -  wandcontactdoos, internet, tv
  -  thermostaafleiding, bedraad (positie ntb door installateur)
  -  verdeler vloerverwarming (positie ntb door installateur)
  -  deurbelrukker (positie ntb door installateur)
  -  schel (positie ntb door installateur)
  -  rookmelder (positie ntb door installateur)
  - 
  - kk** opstelplaats koelkast
  - kt** opstelplaats kooktoestel
  - wm** opstelplaats wasmachine
  - wp** opstelplaats warmtepomp
  - wtw** opstelplaats mechanische ventilatieunit met warmterugwinning
  - mk** meterkast
- schakelaars op 1050+ / wcd op 300+ tenzij anders vermeld op tekening




 





 












## DISCLAIMER

 De op de verkooptekeningen aangegeven maten zijn circa maten in millimeters waarbij geen rekening is gehouden met wandafwerkingen, plinten, aftrimmingen, etc.  
 In verband met nauwkeurige uitwerking van details, constructies, maatvoering materialen, etc. kunnen er afwijkingen ontstaan ten opzichte van de nu vermelde gegevens.  
 Aan de op deze tekening aangegeven maten kunnen geen rechten worden ontleend.  
 De op deze tekening aangegeven maatvoering is niet geschikt voor opdrachten aan derden.  
 Posities en afmetingen van aansluitingen en installatieonderdelen zijn indicatief weergegeven.  
 De exacte aantallen kunnen afwijken van deze tekening.

VV14  
 Project: Vredeskerk  
 Plattegronden  
 Versie: 8-10-2024  
 Schaal: 1:100



## RENVOOI

-  schakelaar, enkelpolig
-  schakelaar, serie
-  schakelaar, wissel
-  schakelaar, serie-wissel
-  kruisschakelaar, serie-wissel
-  centraaldoos met lichtpunt
-  centraaldoos aan wand
-  wandcontactdoos, enkelvoudig met randaarde
-  wandcontactdoos, tweevoudig met randaarde, naast elkaar
-  wandcontactdoos, enkelvoudig met randaarde, koelkast
-  wandcontactdoos, enkelvoudig met randaarde, afzuigkap
-  wandcontactdoos, enkelvoudig met randaarde, warmtepomp
-  wandcontactdoos, enkelvoudig met randaarde, wasmachine
-  wandcontactdoos, enkelvoudig met randaarde, wasdroger
-  wandcontactdoos, perilex, kooktoestel
-  wandcontactdoos, perilex, wtw
-  wandcontactdoos, internet, tv
-  thermostaatleiding, bedraad (positie ntb door installateur)
-  verdeler vloerverwarming (positie ntb door installateur)
-  deurbelrukker (positie ntb door installateur)
-  schel (positie ntb door installateur)
-  rookmelder (positie ntb door installateur)
- kk** opstelplaats koelkast
- kt** opstelplaats kooktoestel
- wm** opstelplaats wasmachine
- wp** opstelplaats warmtepomp
- wtw** opstelplaats mechanische ventilatieunit met warmterugwinning
- mk** meterkast

schakelaars op 1050+ / wcd op 300+ tenzij anders vermeld op tekening

### DISCLAIMER

De op de verkooptekeningen aangegeven maten zijn circa maten in millimeters waarbij geen rekening is gehouden met wandafwerkingen, plinten, aftrimmingen, etc.  
 In verband met nauwkeurige uitwerking van details, constructies, maatvoering materialen, etc. kunnen er afwijkingen ontstaan ten opzichte van de nu vermelde gegevens.  
 Aan de op deze tekening aangegeven maten kunnen geen rechten worden ontleend.  
 De op deze tekening aangegeven maatvoering is niet geschikt voor opdrachten aan derden.  
 Posities en afmetingen van aansluitingen en installatieonderdelen zijn indicatief weergegeven.  
 De exacte aantallen kunnen afwijken van deze tekening.

VV14

Project: Vredeskerk

Plattegronden

Versie: 8-10-2024

Schaal: 1:100