


 








 












 

 


RENVOOI

-  schakelaar, enkelpoelig
-  schakelaar, serie
-  schakelaar, wissel
-  schakelaar, serie-wissel
-  kruisschakelaar, serie-wissel
-  centraaldoos met lichtpunt
-  centraaldoos aan wand
-  wandcontactdoos, enkelvoudig met randaarde
-  wandcontactdoos, tweevoudig met randaarde, naast elkaar
-  wandcontactdoos, enkelvoudig met randaarde, koelkast
-  wandcontactdoos, enkelvoudig met randaarde, afzuigkap
-  wandcontactdoos, enkelvoudig met randaarde, warmtepomp
-  wandcontactdoos, enkelvoudig met randaarde, wasmachine
-  wandcontactdoos, enkelvoudig met randaarde, wasdroger
-  wandcontactdoos, perilex, kooktoestel
-  wandcontactdoos, perilex, tv
-  wandcontactdoos, internet, tv
-  thermostaatleiding, bedraad (positie ntb door installateur)
-  verdeler vloerverwarming (positie ntb door installateur)
-  deurbelrukker (positie ntb door installateur)
-  schel (positie ntb door installateur)
-  rookmelder (positie ntb door installateur)
-  kk opstelplaats koelkast
-  kt opstelplaats kooktoestel
-  wm opstelplaats wasmachine
-  wp opstelplaats warmtepomp
-  wtw opstelplaats mechanische ventilatieunit met warmterugwinning
-  mk meterkast

schakelaars op 1050+ / wcd op 300+ tenzij anders vermeld op tekening

DISCLAIMER

De op de verkooptekeningen aangegeven maten zijn circa maten in millimeters waarbij geen rekening is gehouden met wandafwerkingen, plinten, aftrimmingen, etc.
 In verband met nauwkeurige uitwerking van details, constructies, maatvoering materialen, etc. kunnen er afwijkingen ontstaan ten opzichte van de nu vermelde gegevens.
 Aan de op deze tekening aangegeven maten kunnen geen rechten worden ontleend.
 De op deze tekening aangegeven maatvoering is niet geschikt voor opdrachten aan derden.
 Posities en afmetingen van aansluitingen en installatieonderdelen zijn indicatief weergegeven.
 De exacte aantallen kunnen afwijken van deze tekening.

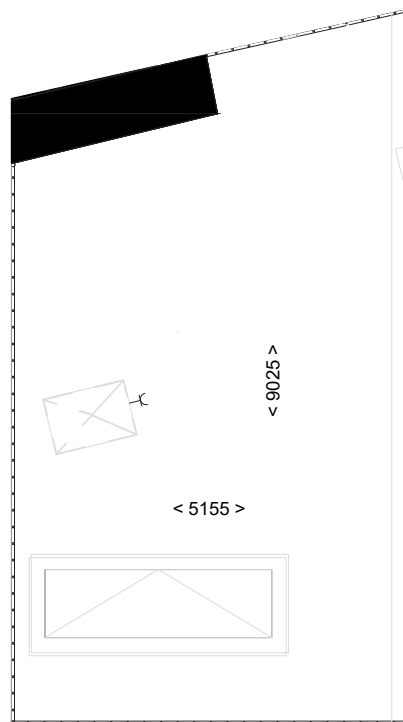
WV16

Project: Vredeskerk









 
 



 
 
 






Plattegronden

Versie: 8-10-2024

Schaal: 1:100



RENVOOI

	schakelaar, enkelpolig
	schakelaar, serie
	schakelaar, wissel
	schakelaar, serie-wissel
	kruisschakelaar, serie-wissel
	centraaldoos met lichtpunt
	centraaldoos aan wand
	wandcontactdoos, enkelvoudig met randaarde
	wandcontactdoos, tweevoudig met randaarde, naast elkaar
	wandcontactdoos, enkelvoudig met randaarde, koelkast
	wandcontactdoos, enkelvoudig met randaarde, afzuigkap
	wandcontactdoos, enkelvoudig met randaarde, warmtepomp
	wandcontactdoos, enkelvoudig met randaarde, wasmachine
	wandcontactdoos, enkelvoudig met randaarde, wasdroger
	wandcontactdoos, perilex, kooktoestel
	wandcontactdoos, perilex, wtw
	wandcontactdoos, internet, tv
	thermostaatleiding, bedraad (positie ntb door installateur)
	verdeler vloerverwarming (positie ntb door installateur)
	deurbelrukker (positie ntb door installateur)
	scheel (positie ntb door installateur)
	rookmelder (positie ntb door installateur)
kk	opstelplaats koelkast
kt	opstelplaats kooktoestel
wm	opstelplaats wasmachine
wp	opstelplaats warmtepomp
wtw	opstelplaats mechanische ventilatieunit met warmterugwinning
mik	meterkast

schakelaars op 1050+ / wcd op 300+ tenzij anders vermeld op tekening

DISCLAIMER

De op de verkooptekeningen aangegeven maten zijn circa maten in millimeters waarbij geen rekening is gehouden met wandafwerkingen, plinten, afstemmingen, etc.
 In verband met nauwkeurige uitwerking van details, constructies, maatvoering materialen, etc. kunnen er afwijkingen ontstaan ten opzichte van de nu vermelde gegevens.
 Aan de op deze tekening aangegeven maten kunnen geen rechten worden ontleend.
 De op deze tekening aangegeven maatvoering is niet geschikt voor opdrachten aan derden.
 Posities en afmetingen van aansluitingen en installatieonderdelen zijn indicatief weergegeven.
 De exacte aantallen kunnen afwijken van deze tekening.

VV16

Project: Vredeskerk

Plattegronden

Versie: 8-10-2024

Schaal: 1:100