

Woningpaspoort HS06

Hartje S'dam, Lange Achterweg Schiedam




Type	Grondgebonden tussenwoning
Gebruiksoppervlakte	143 m ²
Buitenruimte	21 m ² tuin
Prijs	€ 595.000,-



UITGIFTEREGELS;


1. Een koper neemt een optie op een woning voor € 500,-. Binnen zes weken na optieverkrijging besluit de koper tot het ondertekenen van de koop- en aanneemovereenkomst (KAO).
2. Binnen de optieperiode maakt de koper een keuze voor een van de mogelijke plattegrondindelingen en een invulling van de gevel. De keuzeopties staan omschreven in de het keuzeformulier. Deze keuzes worden tijdens de optieperiode vastgelegd en vormen een onderdeel van de koopovereenkomst.
3. De koper heeft na ondertekening van de koopovereenkomst twee maanden de tijd om de financiering te regelen. De levering vindt plaats wanneer alle opschortende voorwaarden zoals omschreven in de koopovereenkomst zijn komen te vervallen. De optieprijs (€ 500,-) wordt bij de notaris verrekend met de koopsom.
4. De aanneemsom van de woning wordt in termijnen betaald conform de aannemingsovereenkomst.
5. De aannemer bouwt de woning volgens de verkooptekening waarop de gekozen opties zijn verwerkt, dit is een onderdeel van de koop- en aanneemovereenkomst. De aannemer levert de woning op aan de koper.
6. De aannemer start met de bouw zodra 70% van de woningen is verkocht.
7. De woning wordt in volledig eigendom uitgegeven. De prijs is vrij op naam.
8. Informatie over de inschrijving, optieneming en contracteren staat beschreven in de verkoopbrochure.

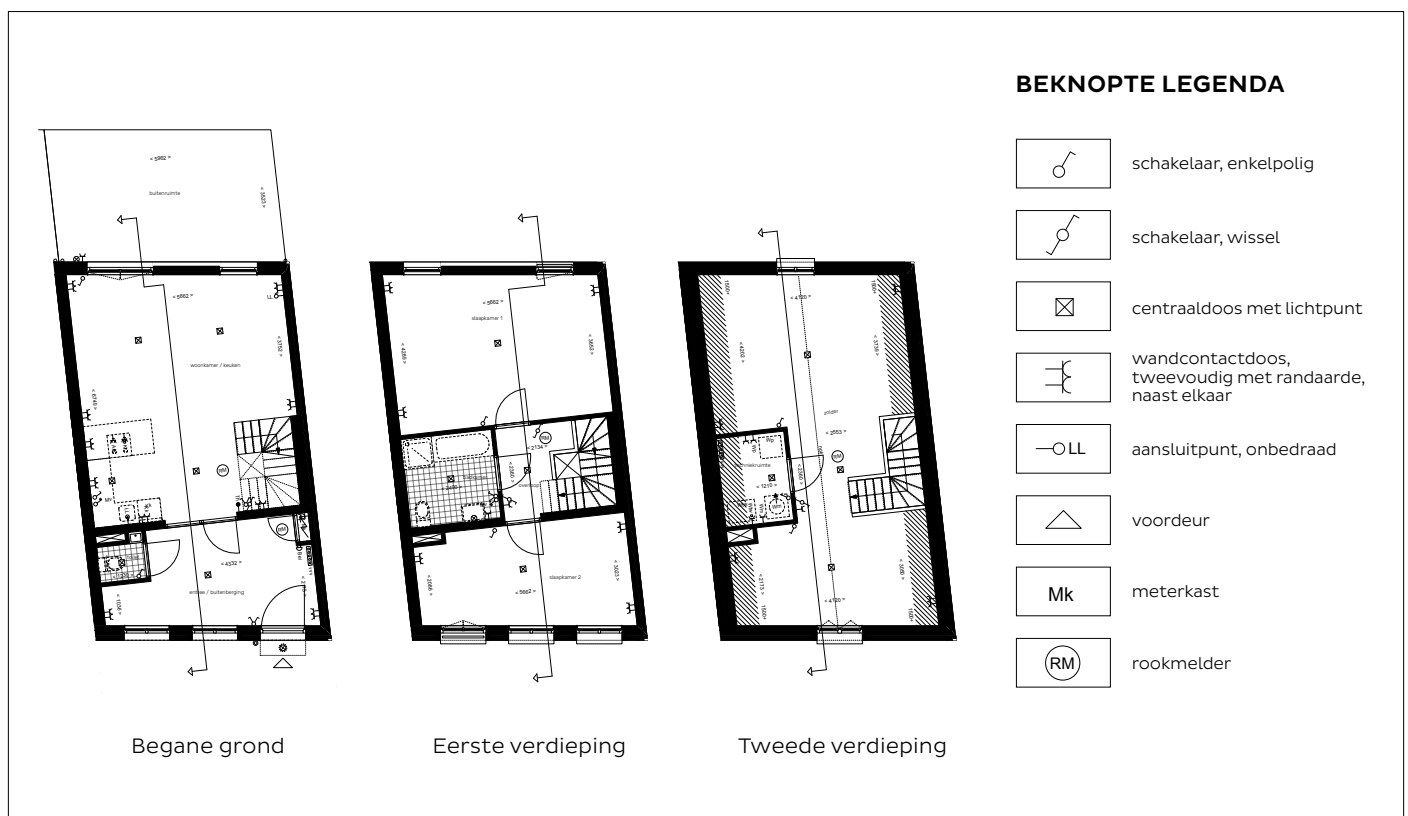



Woningpaspoort HS06

Hartje S'dam, Lange Achterweg Schiedam

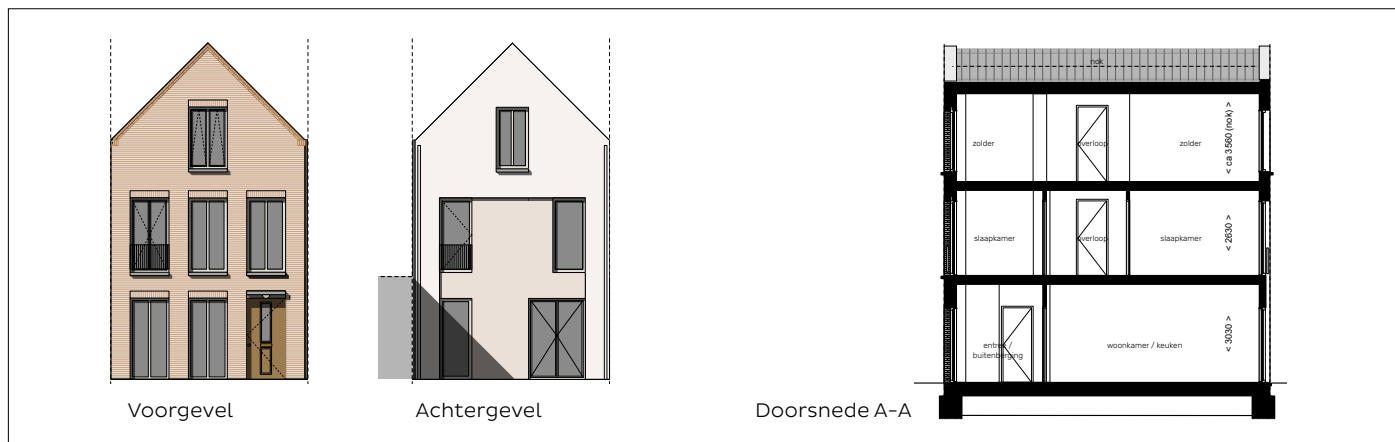

9. Vanaf 6 maanden na start verkoop kan door Steenvlinder worden overgegaan tot wijziging in de uitgifteregels en bepalingen van de nog niet verkochte woningen.
10. De woningpaspoorten worden in een vroeg stadium gemaakt. De oppervlakte, afmetingen en plattegrond van de woning en het kavel zijn – ofschoon zo nauwkeurig mogelijk bepaald – indicatief en kunnen mogelijk wijzigen. Er kunnen derhalve geen rechten aan worden ontleend.

OVERIGE BEPALINGEN

1. Het parkeren van auto('s) vindt plaats in de openbare ruimte. De koper is zelf verantwoordelijk voor het aanvragen van een parkeervergunning bij de gemeente Schiedam.
2. Het is mogelijk zonnepanelen te plaatsen op het eigen dak. Omdat de zonnepanelen vanwege het beschermd stadsgezicht niet vanaf de straat zichtbaar mogen zijn, plaatst u de panelen in de daarvoor aangeduide zone. Deze staat aangegeven op de verkoop tekeningenset.
3. Op de erfafscheiding met openbaar gebied wordt door de koper op de eigen kavel een haag (liguster of heester) van maximaal 1 meter hoog geplaatst en in stand gehouden, inclusief een mogelijkheid tot toegang naar eigen tuin.
4. In de tuinen zijn infiltratiekratten opgenomen om bij hevige regenval water te bergen en vertraagd af te geven aan de bodem. De kunststof kratten liggen op een diepte van ca 0,3m onder het maaiveld en zijn ca 0,4m hoog. De positie van de kratten is gearceerd aangegeven op de kaveltkening. Koper dient er rekening mee te houden dat in deze zone niet dieper dan de aanlegdiepte van de kratten gegraven kan worden.

DISCLAIMER

Dit woningpaspoort is met zorg samengesteld. Toch is het niet uit te sluiten dat onvolledige informatie is opgenomen. De in het woningpaspoort weergegeven regels en andere bepalingen zijn een beknopte samenvatting van de regels voor de uitgifte en verkoop van de woning. De bepalingen in de overeenkomsten en andere van toepassing zijnde regelgeving en procedures gaan – in geval ze afwijken van het woningpaspoort – voor. Indien noodzakelijk door onvoorziene omstandigheden houdt Steenvlinder zich – tot aan de ondertekening van de koopovereenkomst – het recht voor om wijzigingen in het woningpaspoort aan te brengen.