


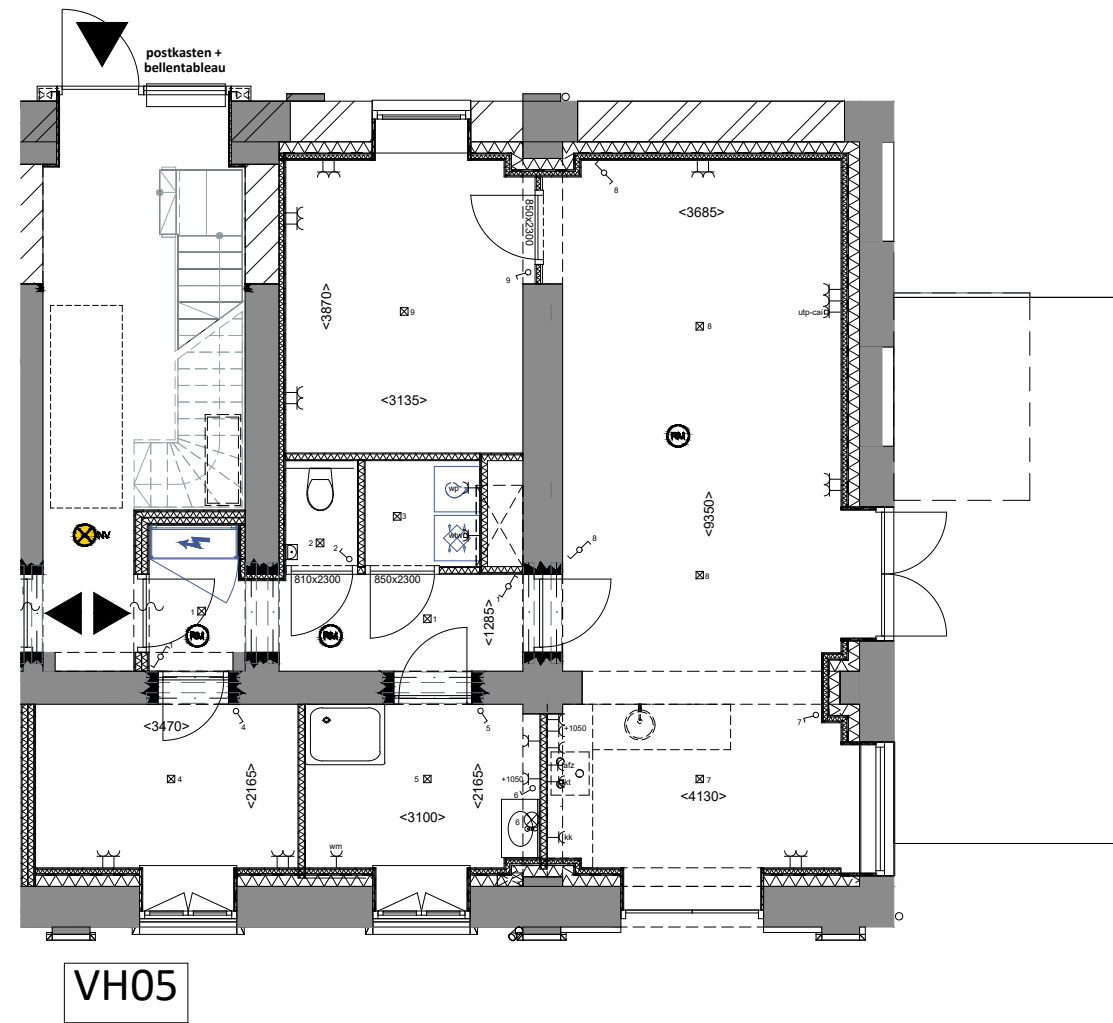

maten zijn indicatief / alle maten in het werk controleren

Steenvlinder Oosteinde 237, 2271 EG Voorburg www.steenvlinder.nl info@steenvlinder.nl 085 082 43 10	
Project: 900128 Kerkrade Vlinderheide	
Architect: Engelman Architecten ECI 1-A, 6041 MA Roermond	
Opdrachtgever: Steenvlinder Oosteinde 237, 2271 EG Voorburg	
Schaal: 1:100	Formaat: A3
Datum: 20-11-2025	Fase: Concept
Gewijzigd: 20-11-2025	
Tek nr: VH05	
Omschrijving: Technische tekening	
 STEENVLINDER Trotse bewoners, stralende buurt	